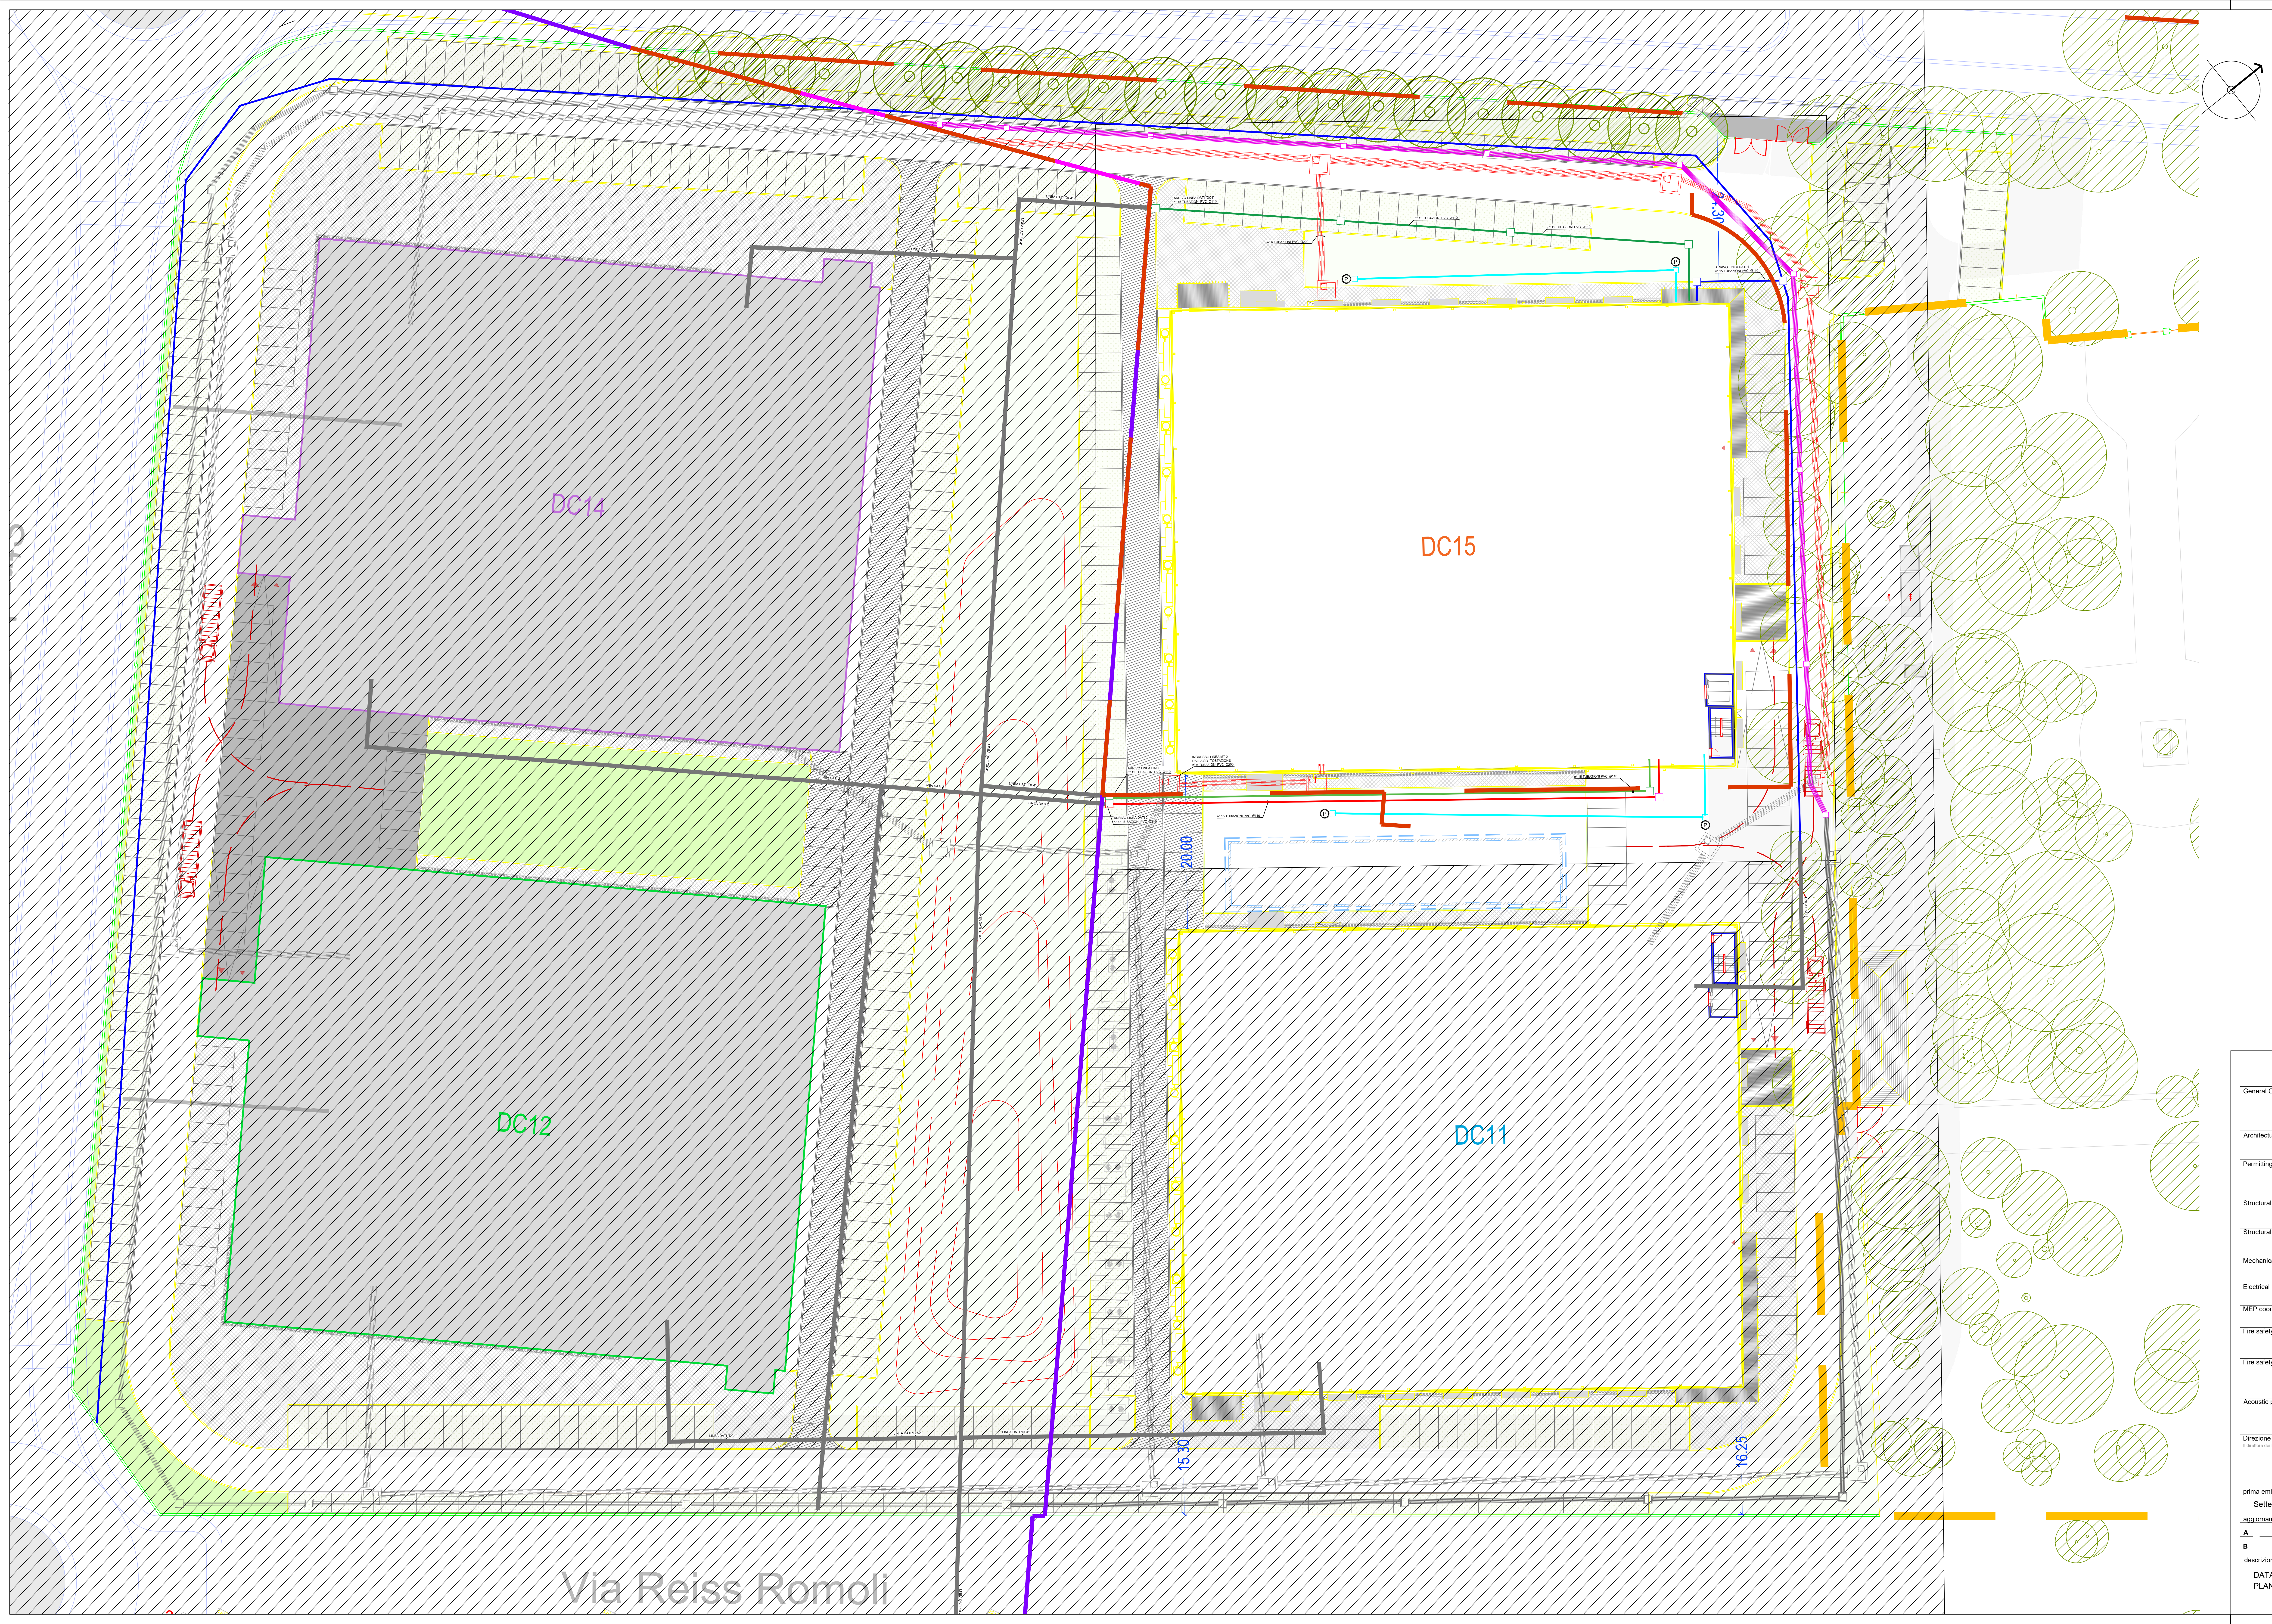
DC14
DC15
DC12
DC11
Via Reiss Romoli
24.30
20.00
15.30
16.25
ARRIVO LINEA DATI "DC4"
n° 15 TUBAZIONI PVC Ø110
n° 15 TUBAZIONI PVC Ø110
n° 15 TUBAZIONI PVC Ø110
n° 6 TUBAZIONI PVC Ø200
ARRIVO LINEA DATI 1
n° 15 TUBAZIONI PVC Ø110
INGRESSO LINEA MT 2
DALLA SOTTOSTAZIONE
n° 6 TUBAZIONI PVC Ø200
ARRIVO LINEA DATI
n° 15 TUBAZIONI PVC Ø110
ARRIVO LINEA DATI 2
n° 15 TUBAZIONI PVC Ø110
n° 15 TUBAZIONI PVC Ø110
n° 15 TUBAZIONI PVC Ø110
P

LEGENDA SIMBOLI

▤	CAVIDOTTO INTERRATO LINEA M.T. DA SOTTOSTAZIONE COMPOSTO DA n° 6 TUBI PVC Ø 200 mm.
🟩	CAVIDOTTO INTERRATO FIBRA OTTICA LINEA "DC4"
🟦	CAVIDOTTO INTERRATO FIBRA OTTICA LINEA 1
🟥	CAVIDOTTO INTERRATO FIBRA OTTICA LINEA 2
▣	POZZETTO INTERRATO M.T.
□	POZZETTO INTERRATO B.T.
▬	CAVIDOTTO INTERRATO B.T. COLLEGAMENTO POMPE COMPOSTO DA n° 2 TUBI PVC Ø 110 mm.
Ⓟ	GRUPPO SOLLEVAMENTO ACQUE NERE
▤	CAVIDOTTO INTERRATO B.T. ILLUMINAZIONE AREE ESTERNE

▬	confine comunale Settimo M - Cornaredo
‒ ‒	limite area di intervento

"limite area di intervento" : le opere per la realizzazione delle reti esterne al limite d'intervento sono oggetto di altro titolo abilitativo"

General Contractor:

Bouygues E&S Italia S.p.A.
Via Stephenson 73 - 20157 Milano (MI)

Omega Concept Impianti e Sistemi S.p.A.
Strada 6 - Palazzo A11 - 20057 Assago (MI)

Architectural project:

Via Benamati 61 - 25088 Toscolano Maderno (BS)

Via Rodi 61 - 25124 Brescia (BS)

Permitting procedures:

Via San Vito, 18 - 20123 Milano (MI)

DOTT. ING.
N° A 14848
MILANO

Structural design & permitting:

Via Benamati 61 - 25088 Toscolano Maderno (BS)

Via Rodi 61 - 25124 Brescia (BS)

Structural prefabrication design:

S.P. Francesca km7 - 24040 Pognano (BG)

Mechanical systems design:

Strada 6 - Palazzo A11 - 20057 Assago (MI)

Electrical systems design:

Via Caviglia, 3/A - 20139 Milano (MI)

MEP coordinator:

Via Caviglia, 3/A - 20139 Milano (MI)

Fire safety engineering design:

Via Piave 6 - 23871 Lomagna (LC)

Fire safety engineering permitting procedures:

Via Lodovico il Moro 17, 20143 Milano (MI)

Acoustic permitting procedures:

Via Cavour, 14 - 20851 LISSONE (MB)

Direzione lavori (construction supervision):
Il direttore dei lavori sarà individuato prima dell'inizio dei lavori

prima emissione	disegnato da
Settembre 2024	CG

aggiornamenti

A

B

descrizione:

DATA 4 ITALY - DATA CENTER DC15
PLANIMETRIA DISTRIBUZIONE AREA ESTERNA

Design team:

Proprietà (owner):

DATA 4 ITALY S.p.A
Piazza Eleonora Duse, 2
20122 MILANO
Partita I.V.A. n. 08214220967

Project:

DATA CENTER
DC15

SEGNALAZIONE CERTIFICATA DI INIZIO ATTIVITA' alternativa al Permesso di Costruire
ai sensi dell'art. 23 D.P.R. 380/2001

scala:

1:250 @A0+

tavola n.

E-TAV.101

COMUNALE